

橋梁上部工工事概要



○香下大橋橋梁一般図



橋長514.2m

プレストレスコンクリート(PC)橋(300.6m)

鋼橋(213.6m)


至宇佐

至院内

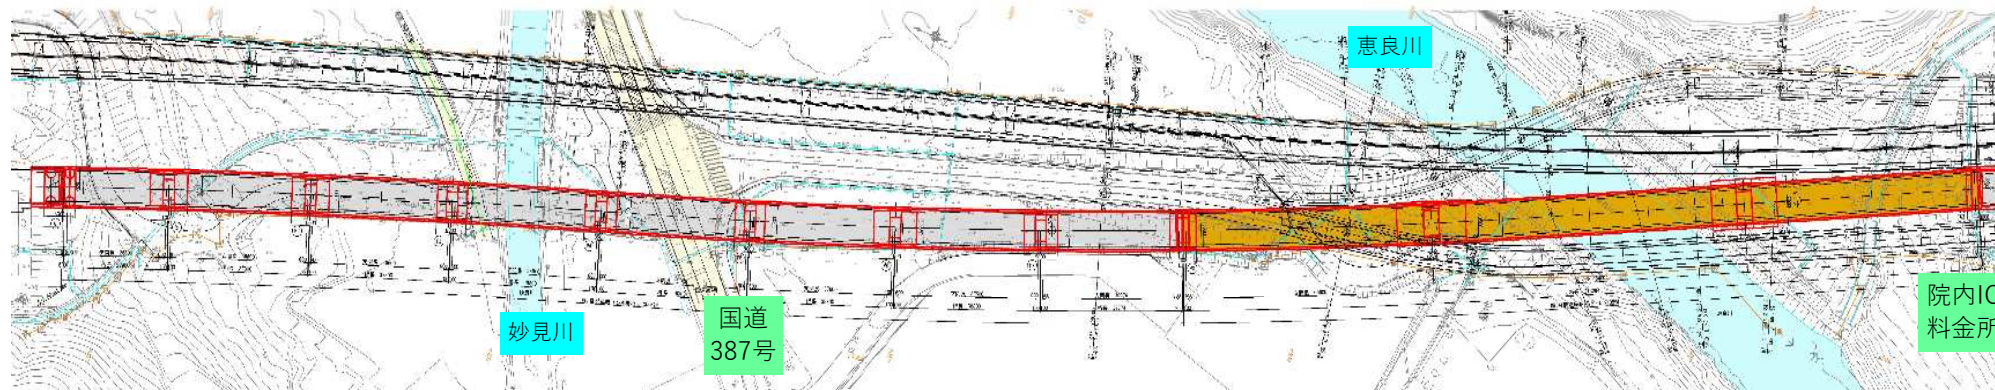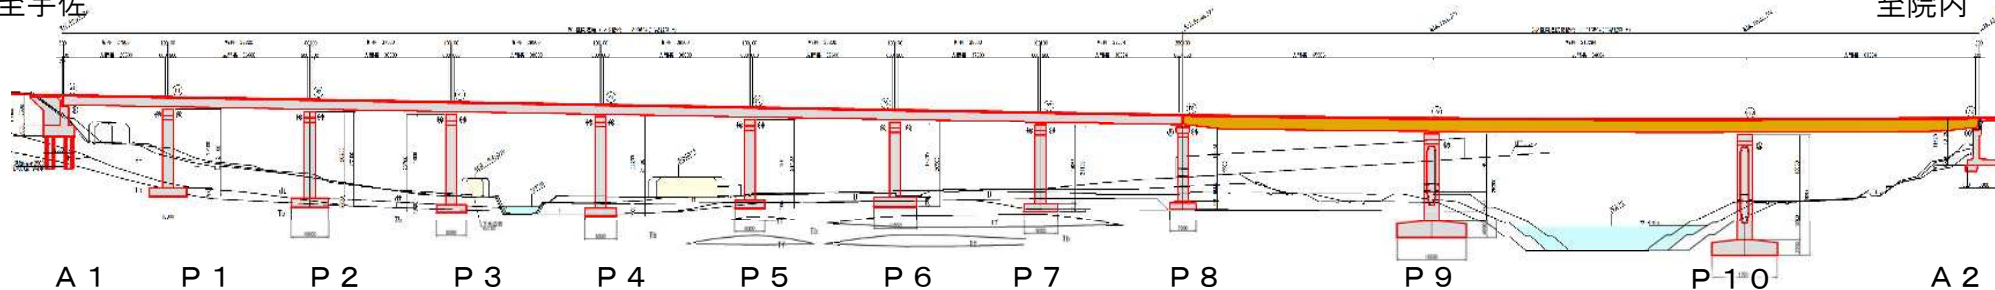

PC橋断面図

鋼橋断面図

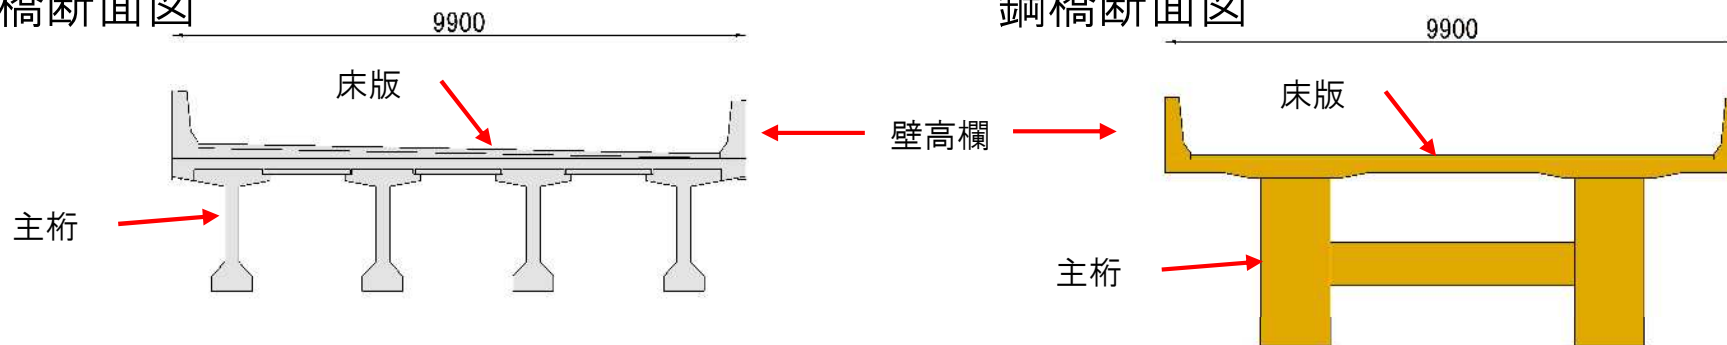

橋梁上部工工事概要(院内IC出口夜間閉鎖時)


夜間閉鎖時間:22時～翌6時

※日程は予定であり天候等により変更になる場合がございます

2023年12月4日～6日施工予定

主桁の架設

12月4日夜間閉鎖開始

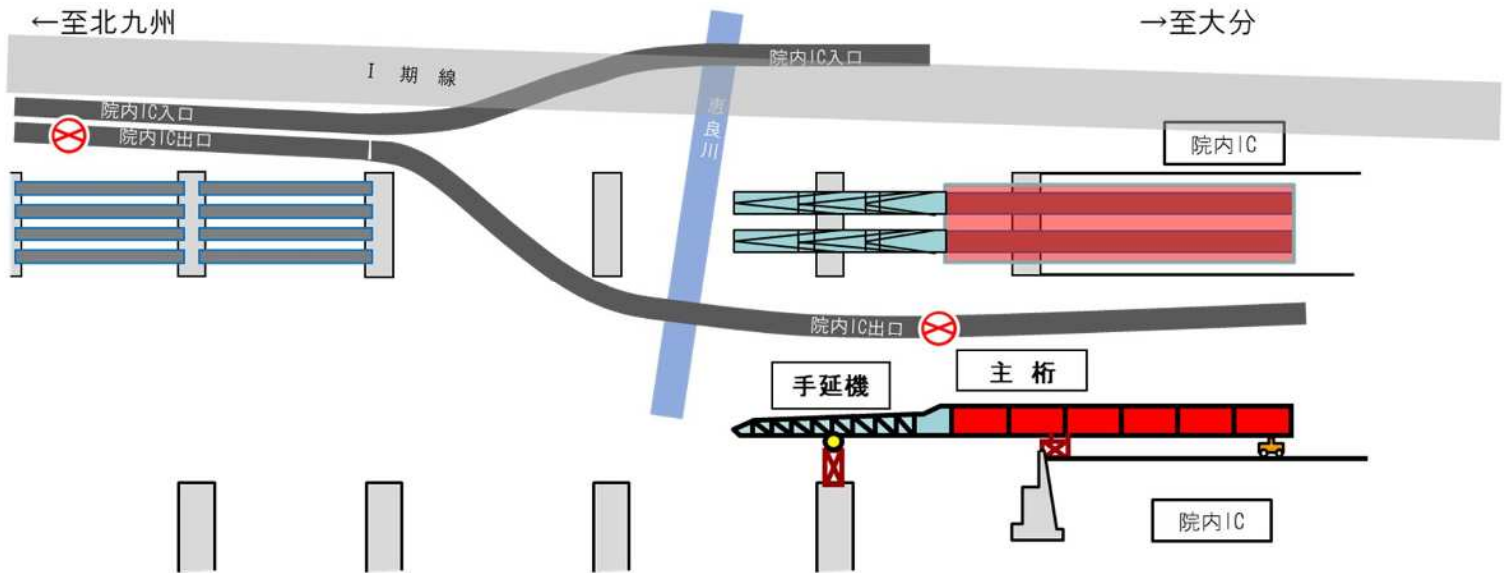

12月6日夜間閉鎖完了時

