

# 橋梁上部工工事概要



## ○香下大橋橋梁一般図



橋長514.2m

プレストレスコンクリート(PC)橋(300.6m)

鋼橋(213.6m)



至宇佐

至院内

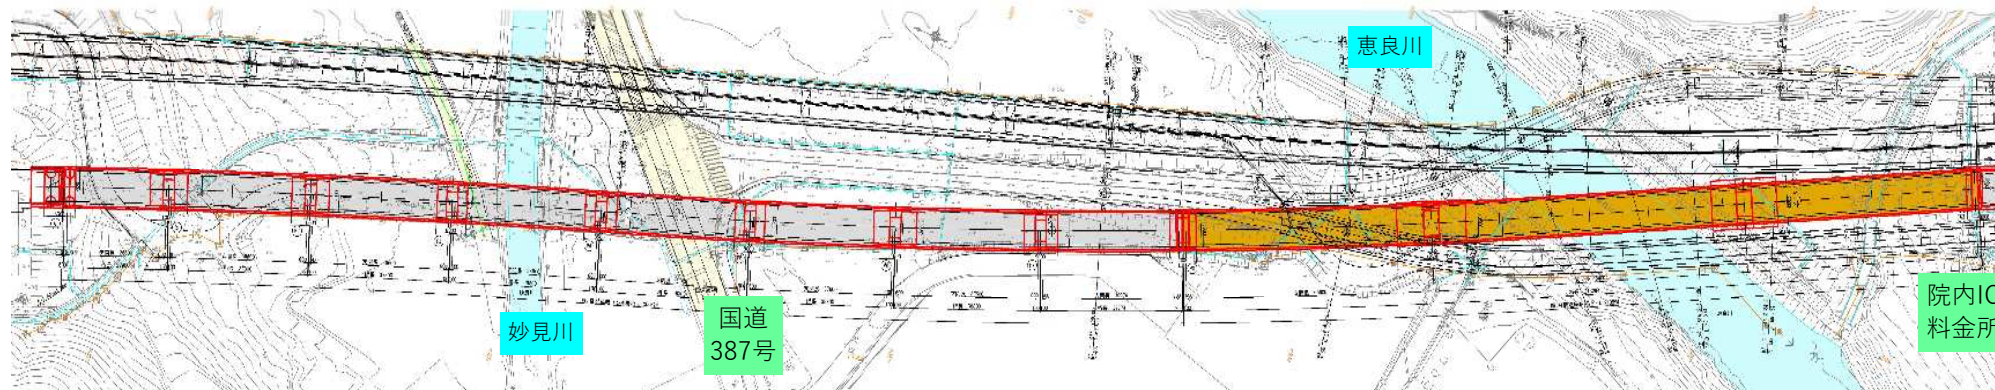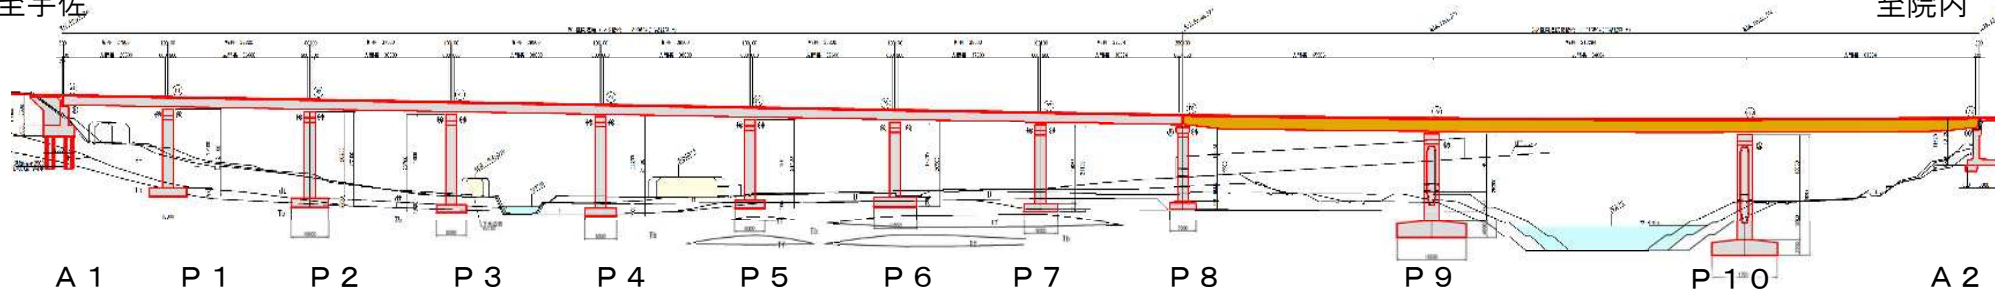

PC橋断面図

鋼橋断面図

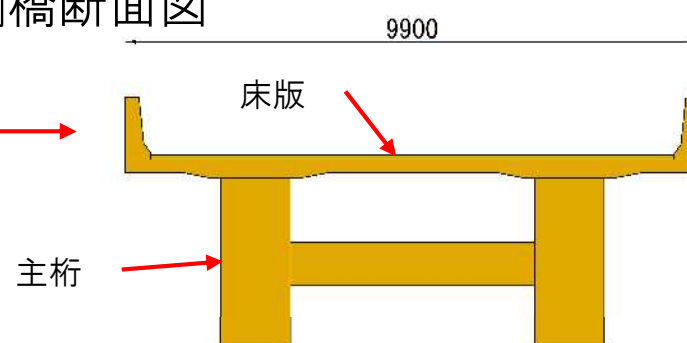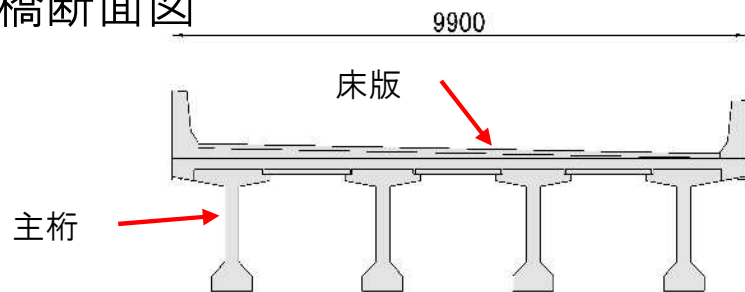


院内 | C 出口  
夜間閉鎖時工事概要

# 橋梁上部工工事概要(院内IC出口夜間閉鎖時)


## 夜間閉鎖時間:22時～翌6時

※日程は予定であり天候等により変更になる場合がございます


2023/7/5 (水) 施工予定  
主桁2本をクレーンにより架設

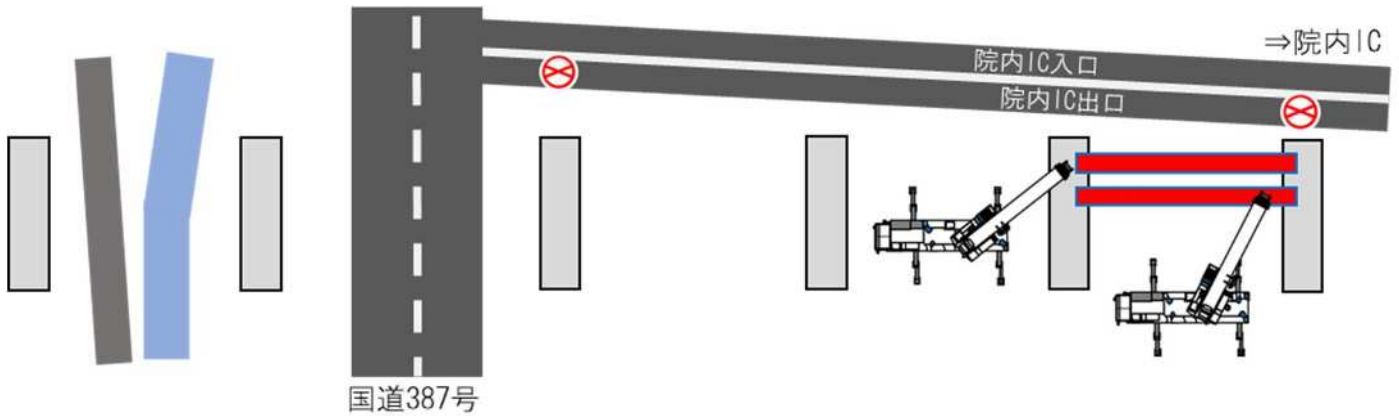

2023/7/19 (水) 施工予定  
主桁1本をクレーンにより架設

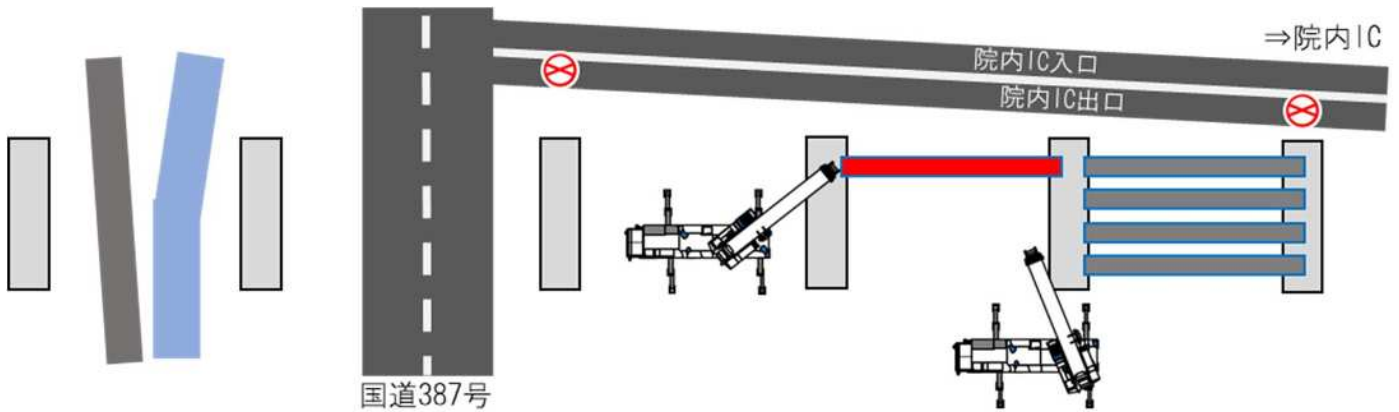

2023/7/26 (水) 施工予定  
主桁1本をクレーンにより架設

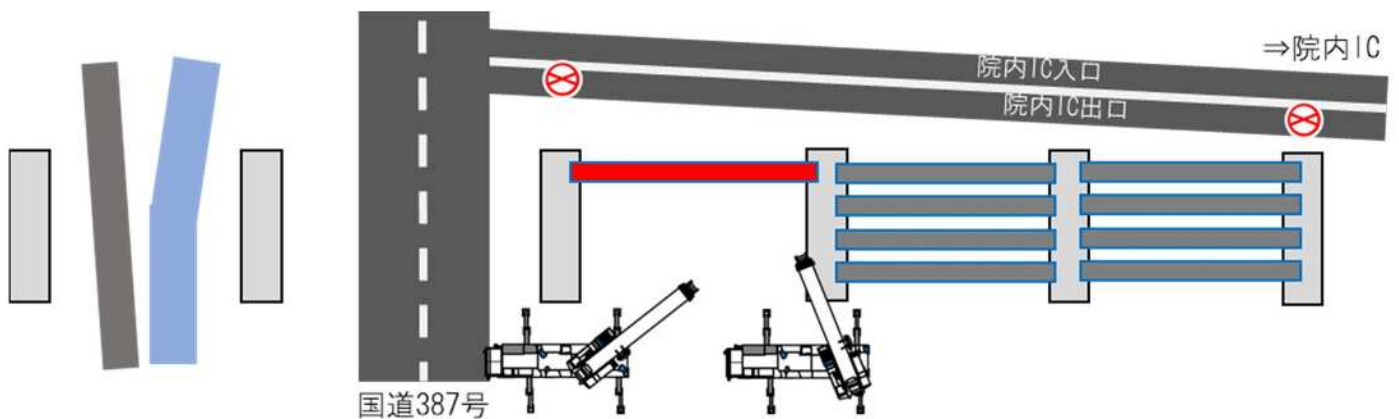


国道387号・院内IC  
夜間通行止め時工事概要

# 橋梁上部工工事概要(国道387号・院内IC夜間通行止め時)


## 夜間通行止め時間:23時～翌5時

※日程は予定であり天候等により変更になる場合がございます


1夜間目 (2023/8/28 (月) 施工予定)  
落下防止ネットを設置

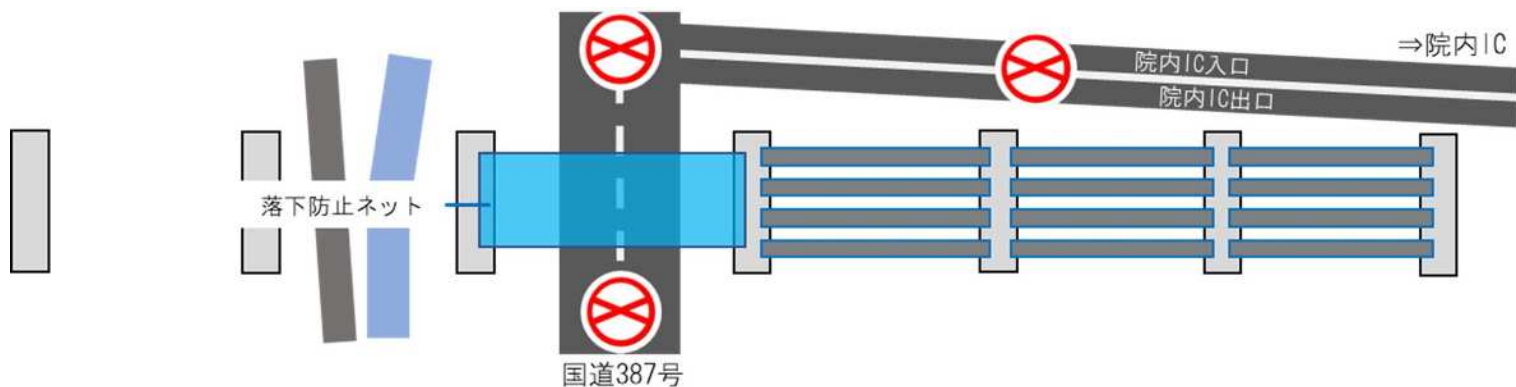

2夜間目 (2023/8/29 (火) 施工予定)  
主桁を移動させる設備(架設桁)をクレーンにより設置

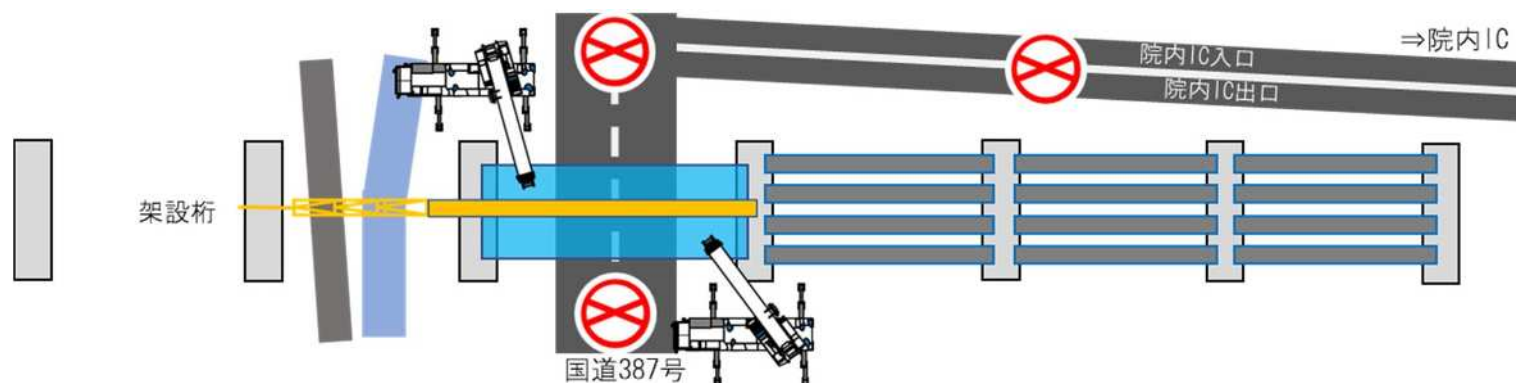

3・4夜間目 (2023/8/30 (水)・8/31 (木) 施工予定)  
架設桁を使用して主桁を移動させ、クレーンにより架設

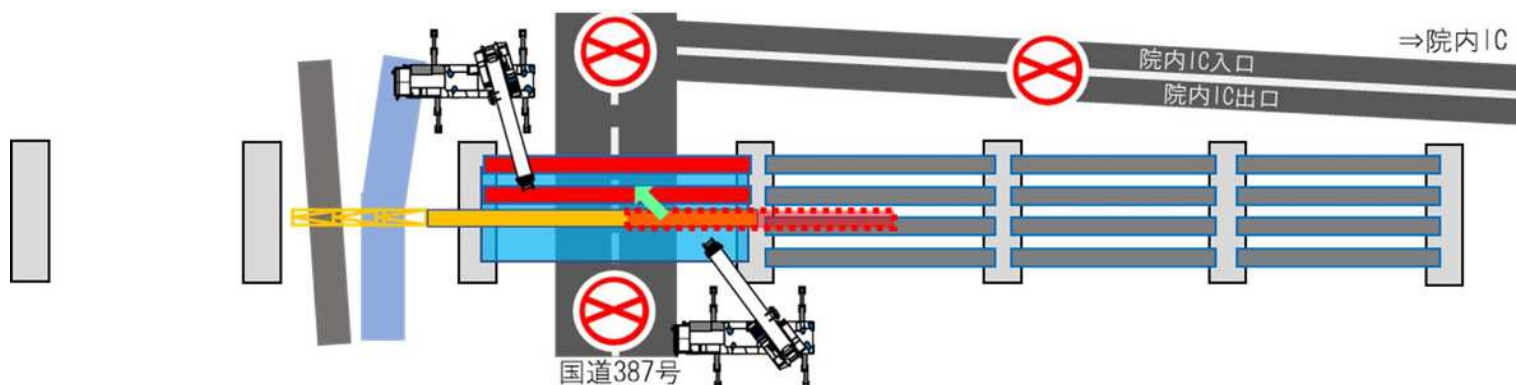


# 橋梁上部工工事概要(国道387号・院内IC夜間通行止め時)

## 夜間通行止め時間:23時～翌5時

※日程は予定であり天候等により変更になる場合がございます


5・6夜間目 (2023/9/4 (月)・9/5 (火) 施工予定)

架設桁を使用して主桁を移動させ、クレーンにより架設

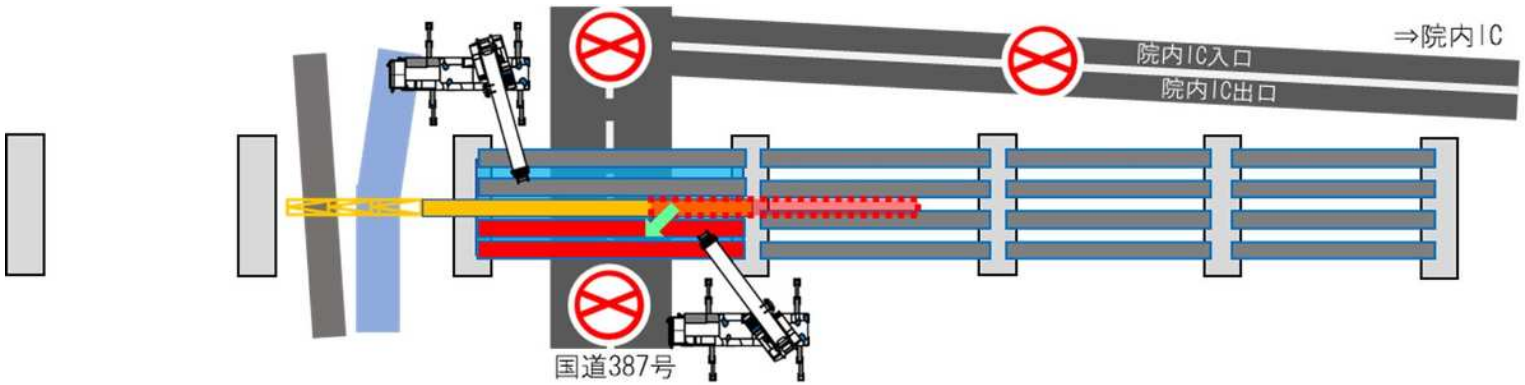

7夜間目 (2023/9/6 (水) 施工予定)

架設桁の移動準備

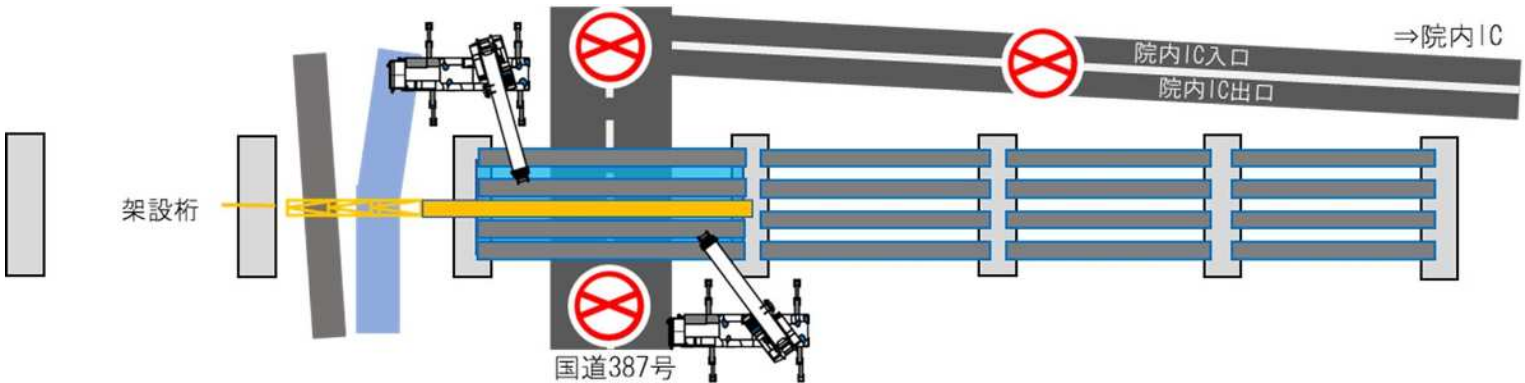

8夜間目 (2023/9/7 (木) 施工予定)

次の径間へ架設桁を移動

