

橋梁上部工工事概要



○香下大橋橋梁一般図



橋長514.2m

プレストレスコンクリート(PC)橋(300.6m)

鋼橋(213.6m)

至宇佐

至院内

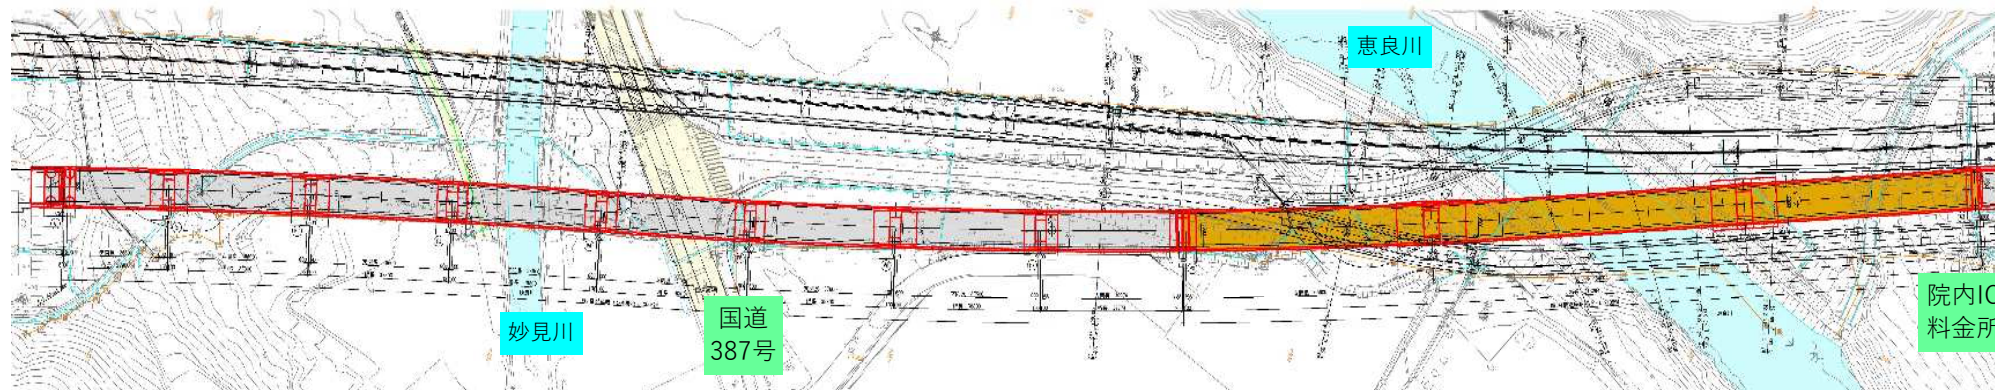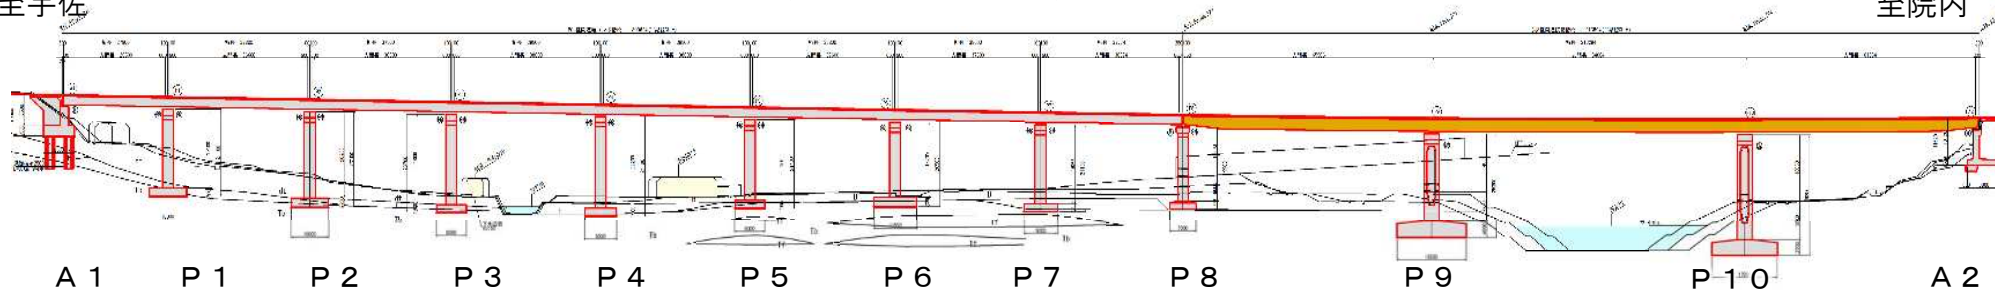

PC橋断面図

鋼橋断面図

